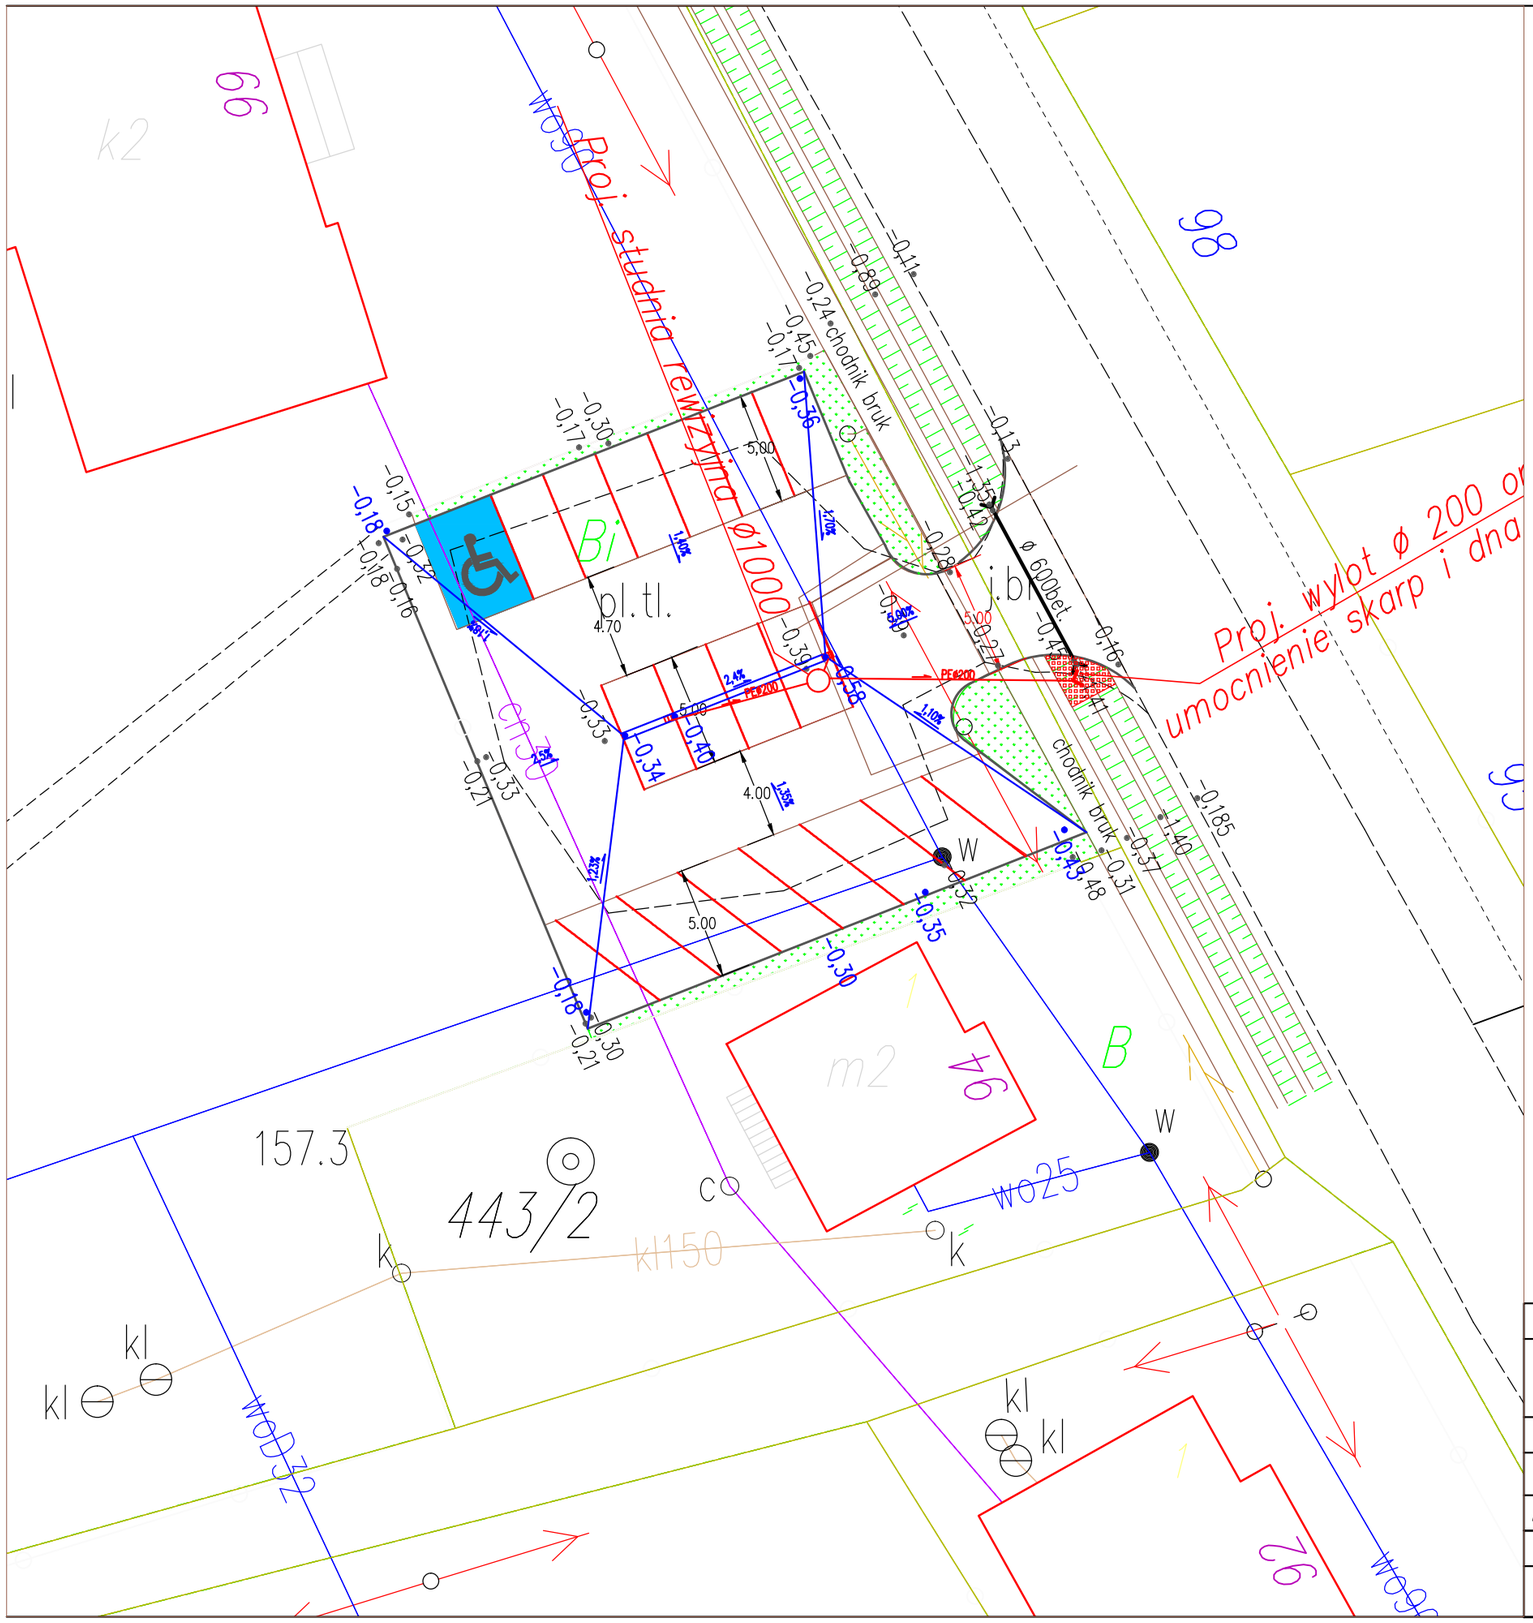

LEGENDA

- proj. miejsca parkingowe
- proj. zieleń
- proj. krawężnik 15/30

Inwestor	Gmina Borowa z siedzibą w Borowej nr 223, 39–305 Borowa	
Obiekt	Przebudowa parkingu wraz z odwodnieniem , na działce nr 443/1 w m. Gliny Małe	
Branża	STADIUM OPRACOWANIA	Skala 1:500
Drogi	Projekt wykonawczy	02.2018 r.
Projektant	mgr inż Beata BARSZCZ PDK/0086/POOD/10	
Opracował	mgr inż. Włodzimierz BARSZCZ	
Nazwa rysunku	Plansza wysokościowa	Rys. nr 4